



Afstöðumynd 1:500

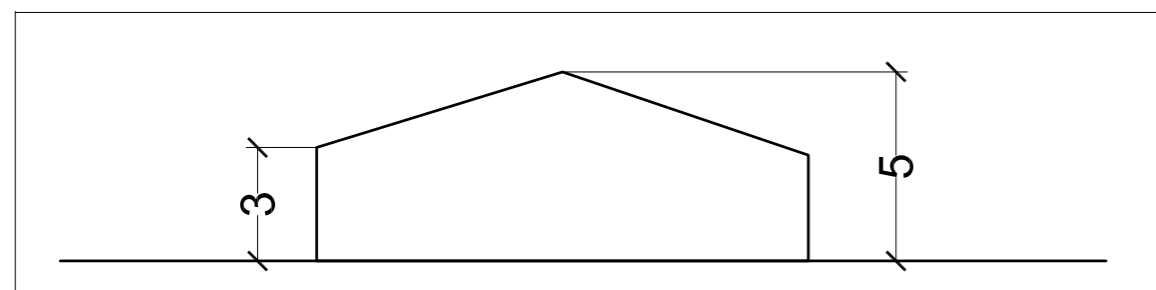

Prinsipsnið - hámarkshæðir 1:200

Fyrirhuguð framkvæmd gengur út á að stækka leikskólann Lönguhóla úr 3 deilda leikskóla í 6 deilda leikskóla.

Núverandi hús: 516,5 m<sup>2</sup>  
 Fyrirhuguð niðurrif: 85,7<sup>2</sup>  
 Fyrirhuguð viðbygging: 547,2 m<sup>2</sup>  
 Heildarstærð eftir stækkun: 978 m<sup>2</sup>

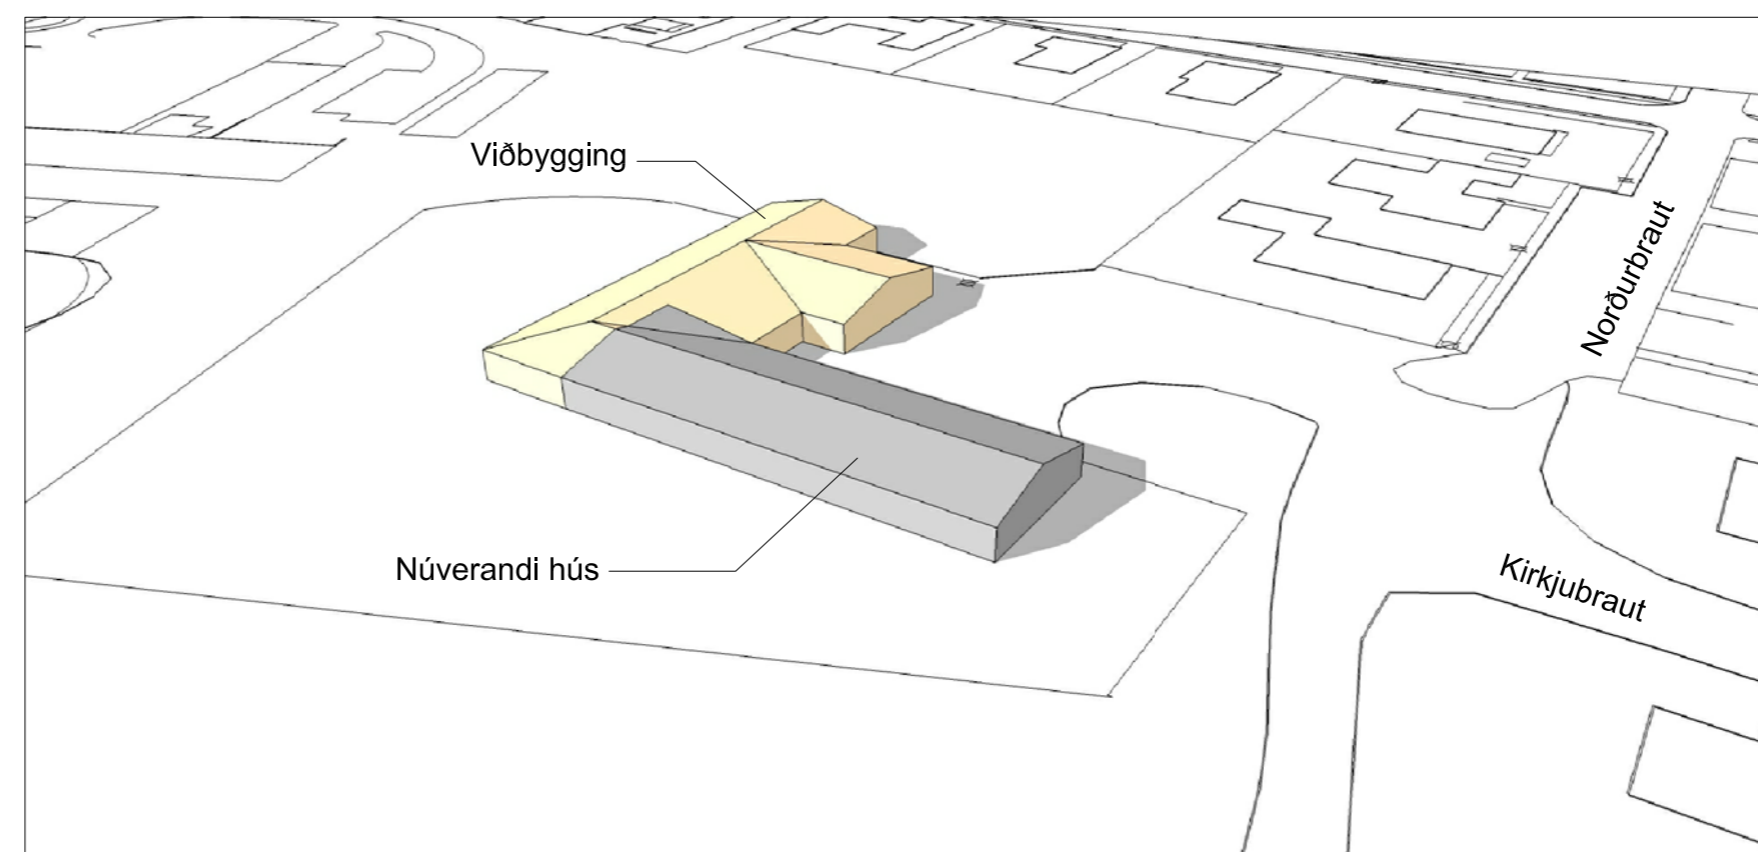

Skýringarmynd

Verkheiti:	Kirkjubraut 47 Höfn í Hornafirði
Verkhloti:	Grenndarkynning
Teiknínúmer:	01
Mælikvarði:	1:500 / 1:200
Teiknað:	hnh
Yfirfarið:	hp
Samþykkt:	
Verknúmer:	09036-1
Útgáfudagur:	16.08.2016
Teiknislóð:	
Útprintað:	Aug 16, 2016 - 14:15